


- LEGENDA**
- PERIMETRO DI PROPRIETA' INTERESSATA DALLA VARIANTE AL P.A.P.M.A.A. AGRICOLA FORTE 2012
 - PROPRIETA' INTERESSATA DAL P.M.A.A. APPROVATO con DELIBERA del C.C. n° 47 del 30/06/2000
 - PERIMETRO FOGLI DI MAPPA
 - ALTRA PROPRIETA'

- LEGENDA EDIFICI**
- Interventi previsti nel presente PAPMAA
- 1 - ampliamento deposito interrato per mezzi e attrezzi agricoli
 - 2 - realizzazione deposito interrato per attrezzi agricoli
 - 3 - ampliamento cantina e disimpegno interrati
 - 4 - realizzazione nuovi bagni e spogliatoio interrati per braccianti agricoli
 - 5 - realizzazione nuova veranda d'ingresso
 - 8 - ristrutturazione ed ampliamento Guardiavigna
 - 9 - ristrutturazione ed ampliamento Casella Monsignore con biolago annesso
 - 10 - realizzazione nuova tettoia di protezione dei mezzi agricoli

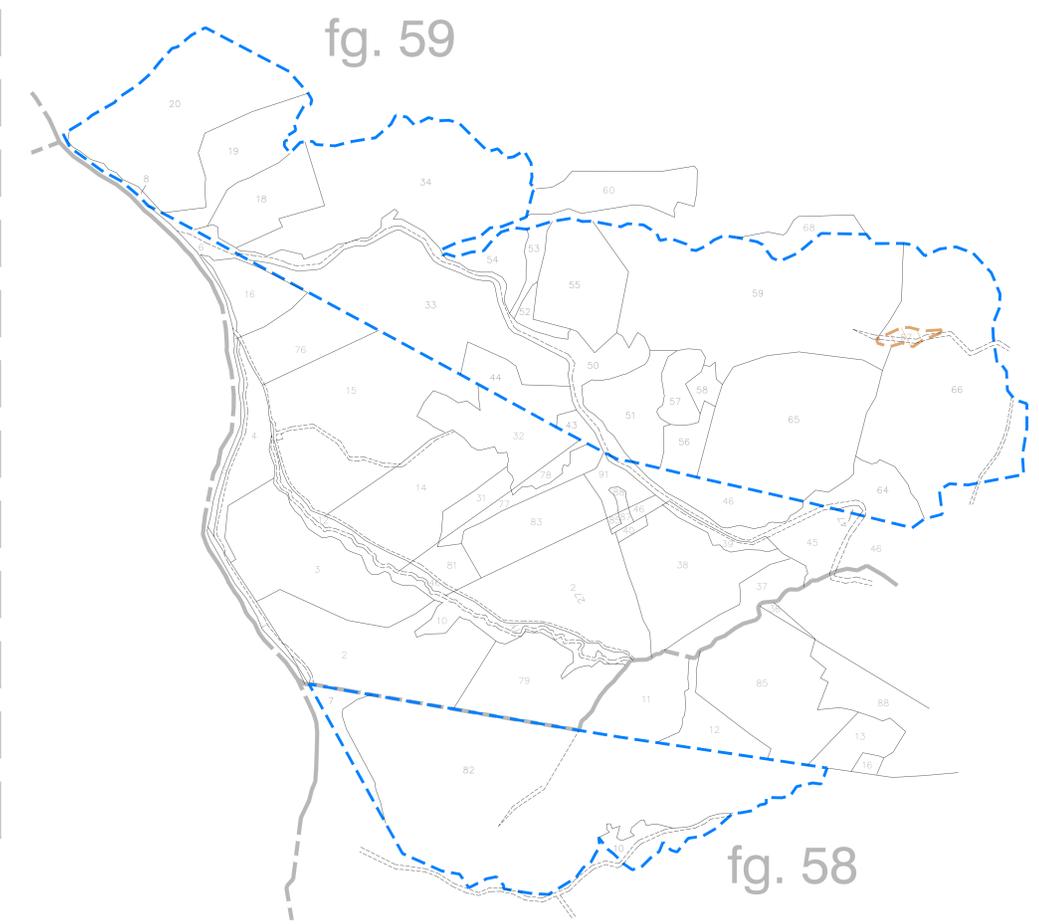

**VARIANTE al P.A.P.M.A.A.
AGRICOLA FORTE 2012
VERIFICA DELLA CONGRUITA'
DELLE CESSIONI AZIENDALI**


 Committente SOC. AGRICOLA FORTE s.s.
 Comune di Castiglione d'Orcia (SI), Località Petrucci
 Progetto VARIANTE al P.A.P.M.A.A. AGRICOLA FORTE 2012
 Data dicembre 2013 848x13


 ING. PAOLO VAGAGGINI
 via Castellana 63 - 53023 Castiglione d'Orcia (SI)
 tel. 0577 887463 - fax. 0577 887578
 paolovaga@libero.it

Tavola **6** Verifica della congruità delle cessioni aziendali
 scala 1:2000